



ALZADO LATERAL

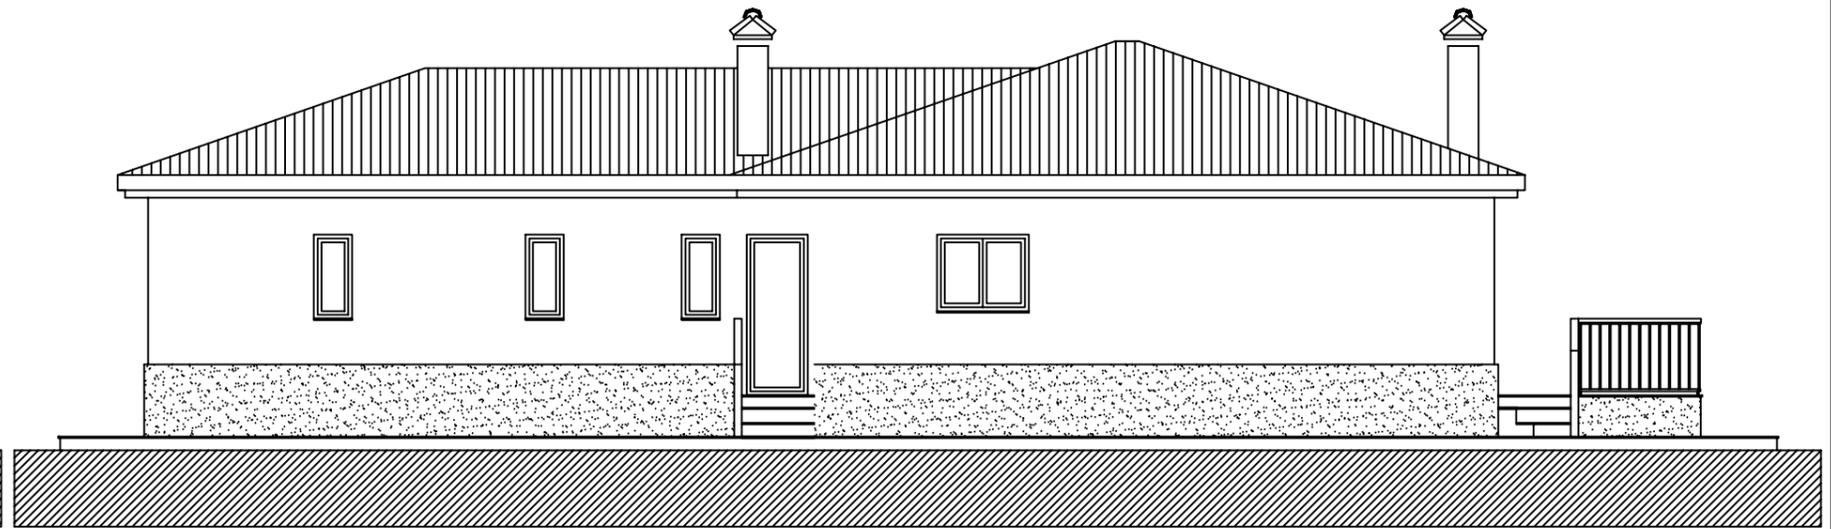


ALZADO POSTERIOR

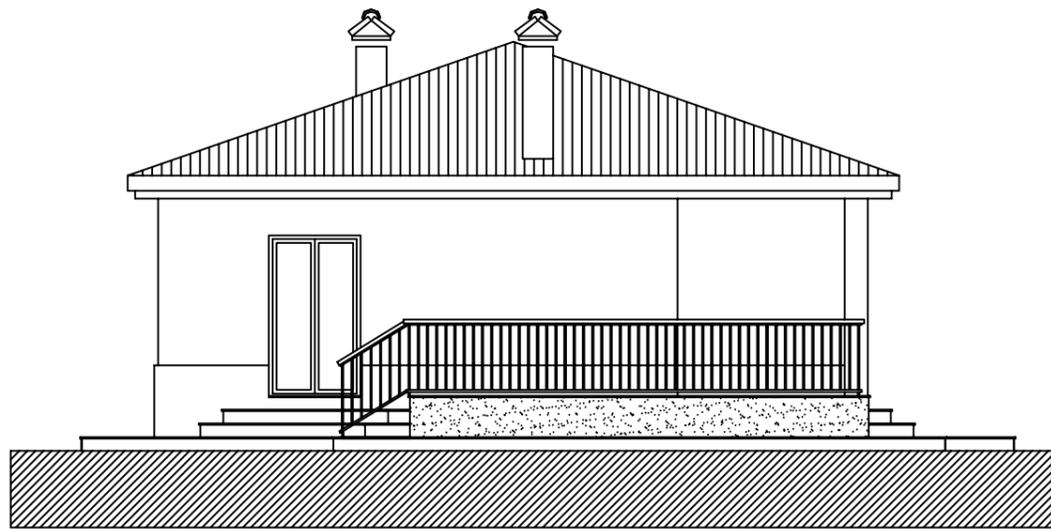


ALZADO LATERAL



ALZADO PRINCIPAL

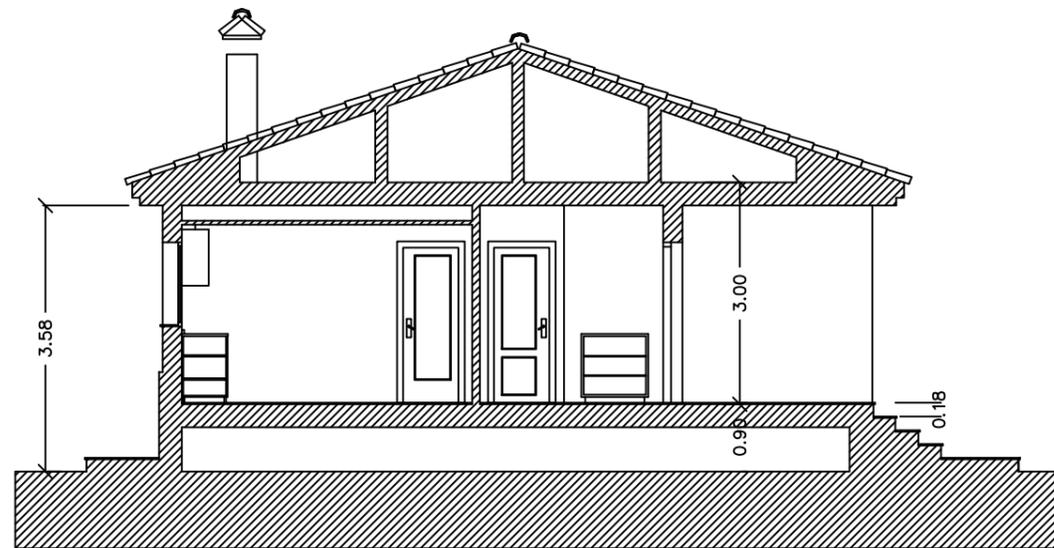

SECCION TRANSVERSAL

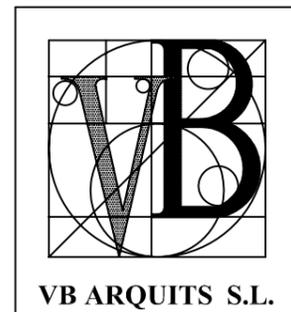

| | | | |
|-----------|--|---------------------------------------|--------------|
| Encargo | MODIFICADO DE BASICO-EJECUCION VIVIENDA UNIFAM. AISLADA Pedanía de la Cañada del Trigo / POL 23 / PARCELA 176-A. PINOSO | | |
| Propiedad | PINOS RUSTIC, S.L. | Luis M. Bermudez Garcia Arquitecto | |
| Estudio | VB ARQUITS S.L. | | |
| Plano | ALZADOS Y SECCION. | | |
| Escala | 1:100 | Diciembre - 2006 | Sustituye a: |