

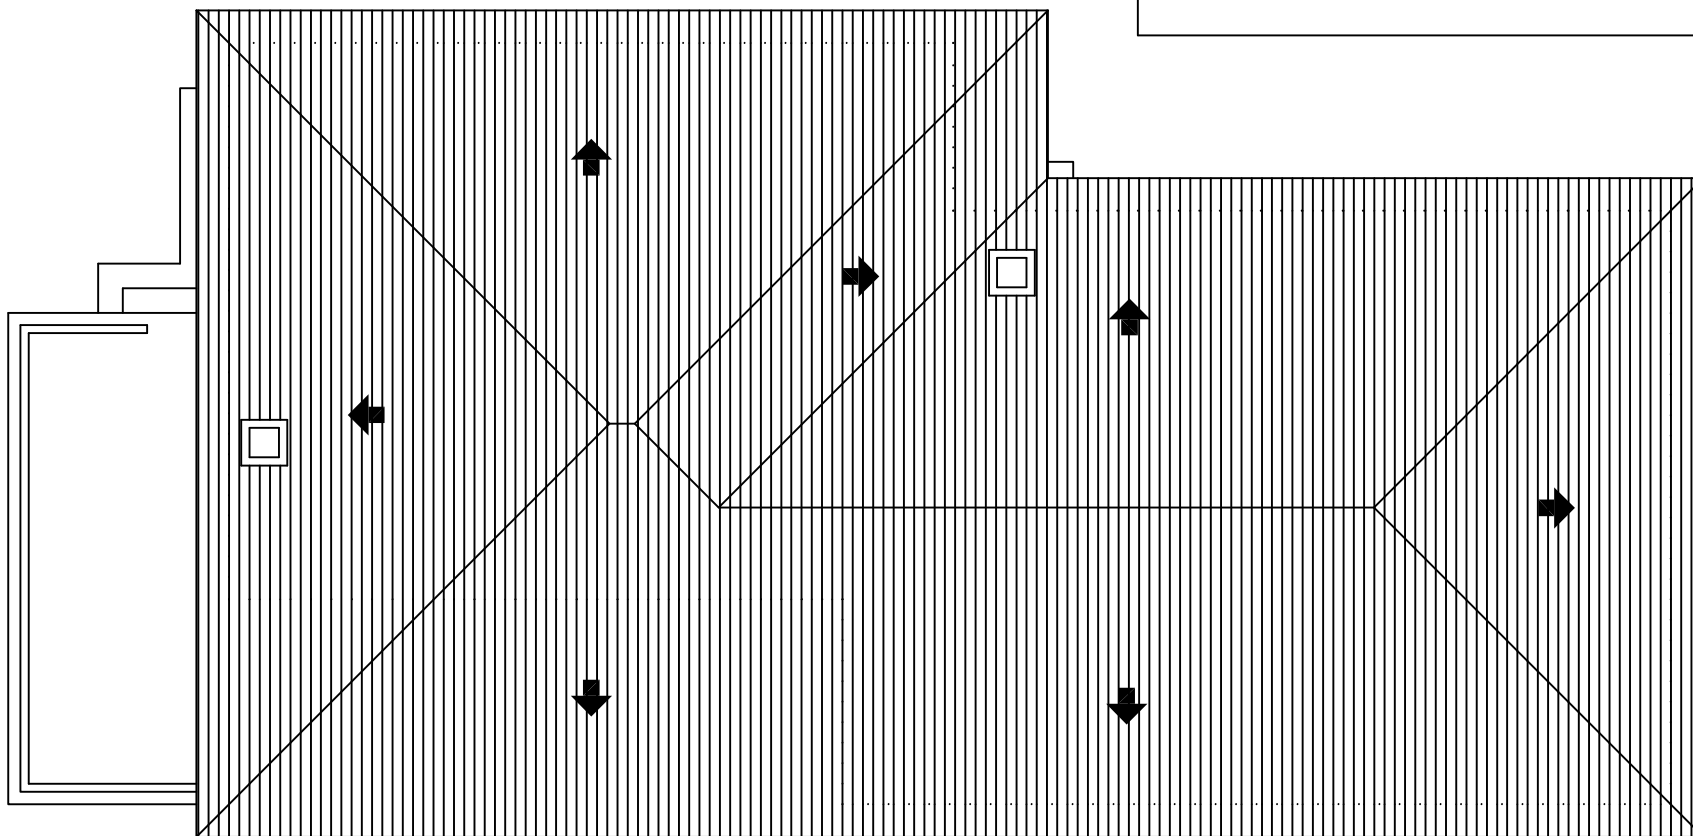


PLANTA BAJA

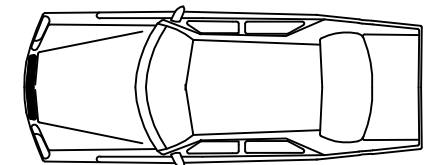

PLANTA CUBIERTA

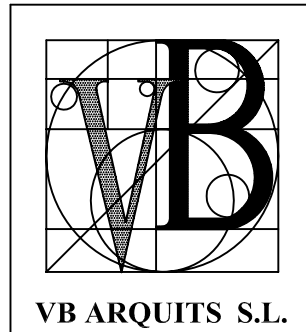

Encargo	MODIFICADO DE BASICO-EJECUCION VIVIENDA UNIFAM. AISLADA Pedanía de la Cañada del Trigo / POL 23 / PARCELA 176-A. PINOSO		
Propiedad	PINOS RUSTIC, S.L.	Luis M. Bermudez Garcia Arquitecto	
Estudio	VB ARQUITS S.L.		
Plano	MOBILIARIO. PLANTA BAJA Y PRIMERA.		
Escala	1:100	Diciembre - 2006	Sustituye a: